

Steckbrief

Containeranlage

Kindertagesstätte „Sterntaler“

Technische Daten:

- 21 Container
- Grundfläche: ca. 321,34 m² (s. Grundriss)
- Nutzfläche: ca. 306,95 m²
- Boden- und Dachdämmung: 100 mm Mineralwolle
- Außenwände: 60 mm PU-Paneele
- zusätzlich gedämmtes Satteldach
- 3 wärmegeämmte Außentüren
- Isolierglasfenster
- elektrische Heizung bzw. Klimatisierung



Ansicht von der Straße (Containeraufstellung 3/2021)



Ansicht vom Garten (Containeraufstellung 3/2021)

Container-Nutzung:

Anzahl [Stk.]	Nutzungsart
4	Flur-Container
1	Büro-Container
6	Gruppenraum-Container
4	Schlaf-Container
1	Personalraum-Container
1	Küchen-Container
2	Kinder-WC-Container
1	Wickel-/ Putz-/ Personal-WC-Container
1	Garderoben – Container



Flur



Gruppenraum



Wickelraum






Kinder- WC



Verteilerküche



Büro

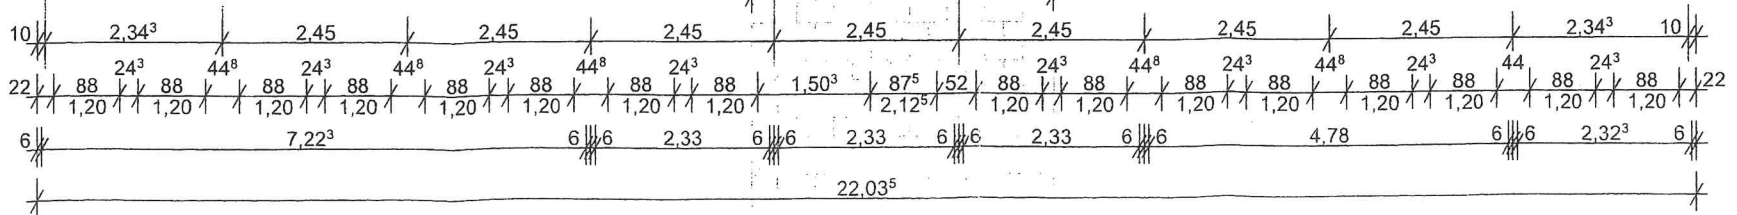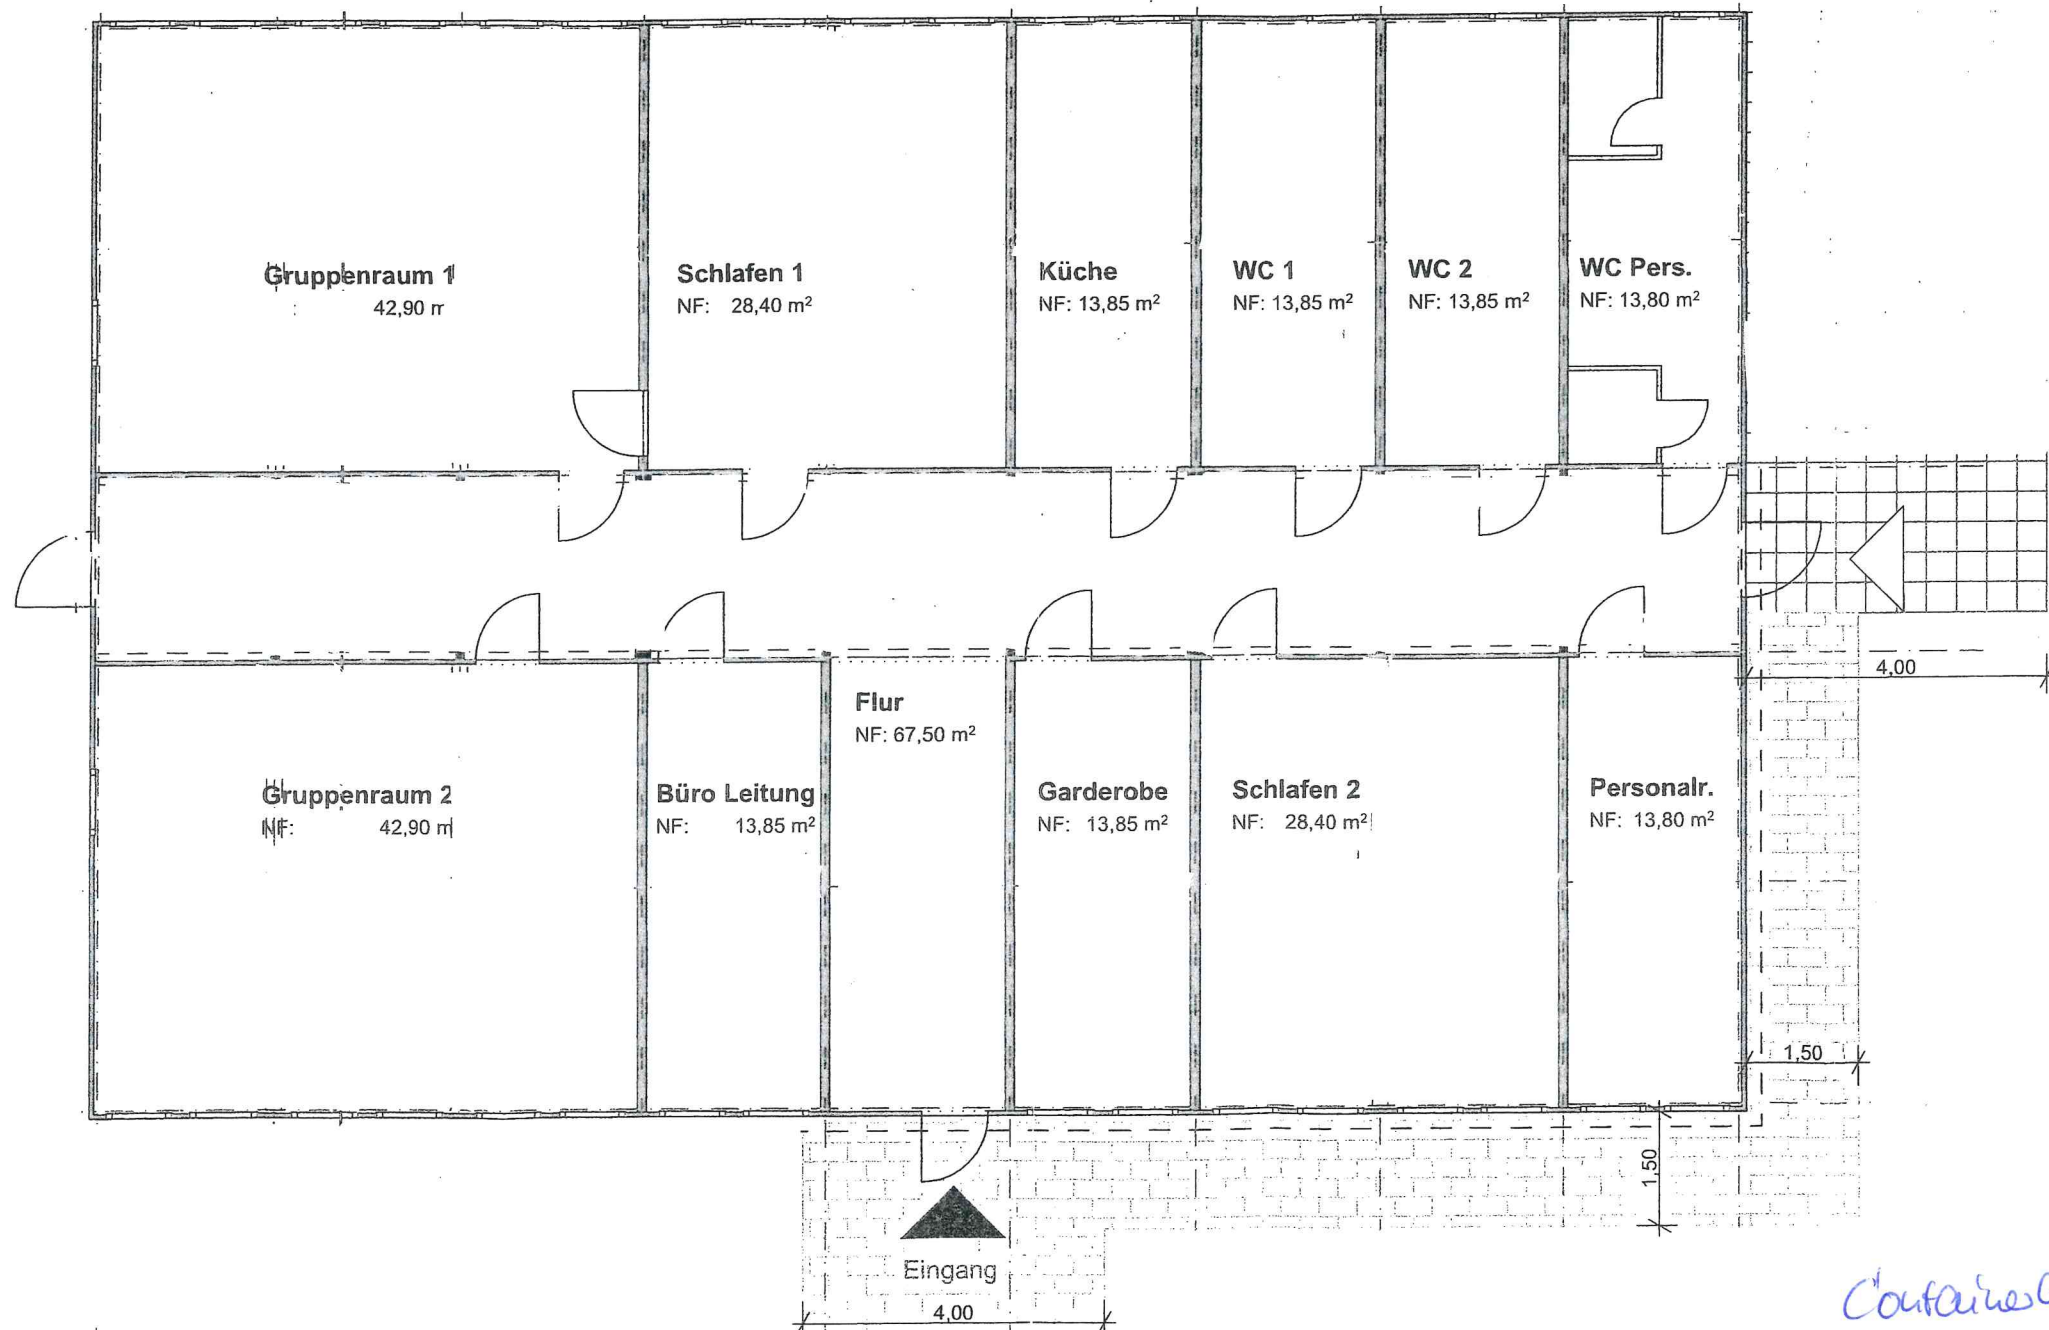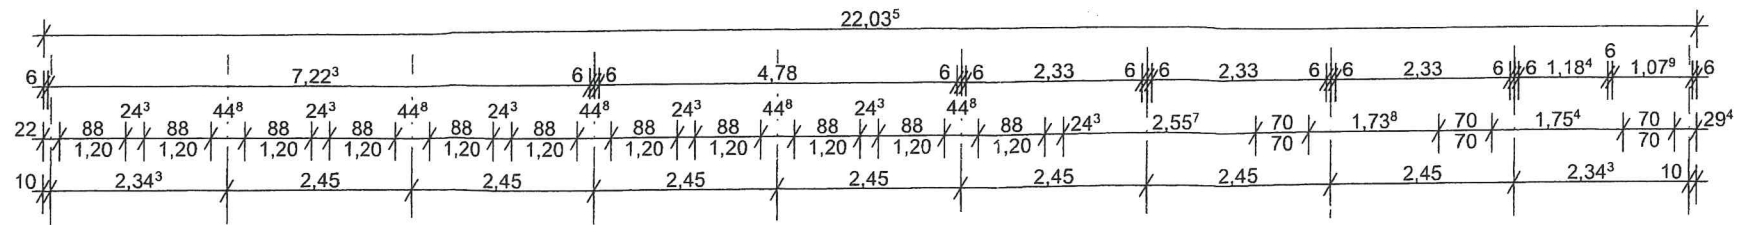

Containeur
Grundriss