



Alle VZ 283-XX sehen wie folgt aus:

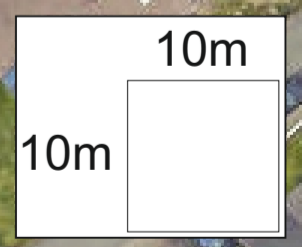

ab 24.08.2020
06:00 Uhr

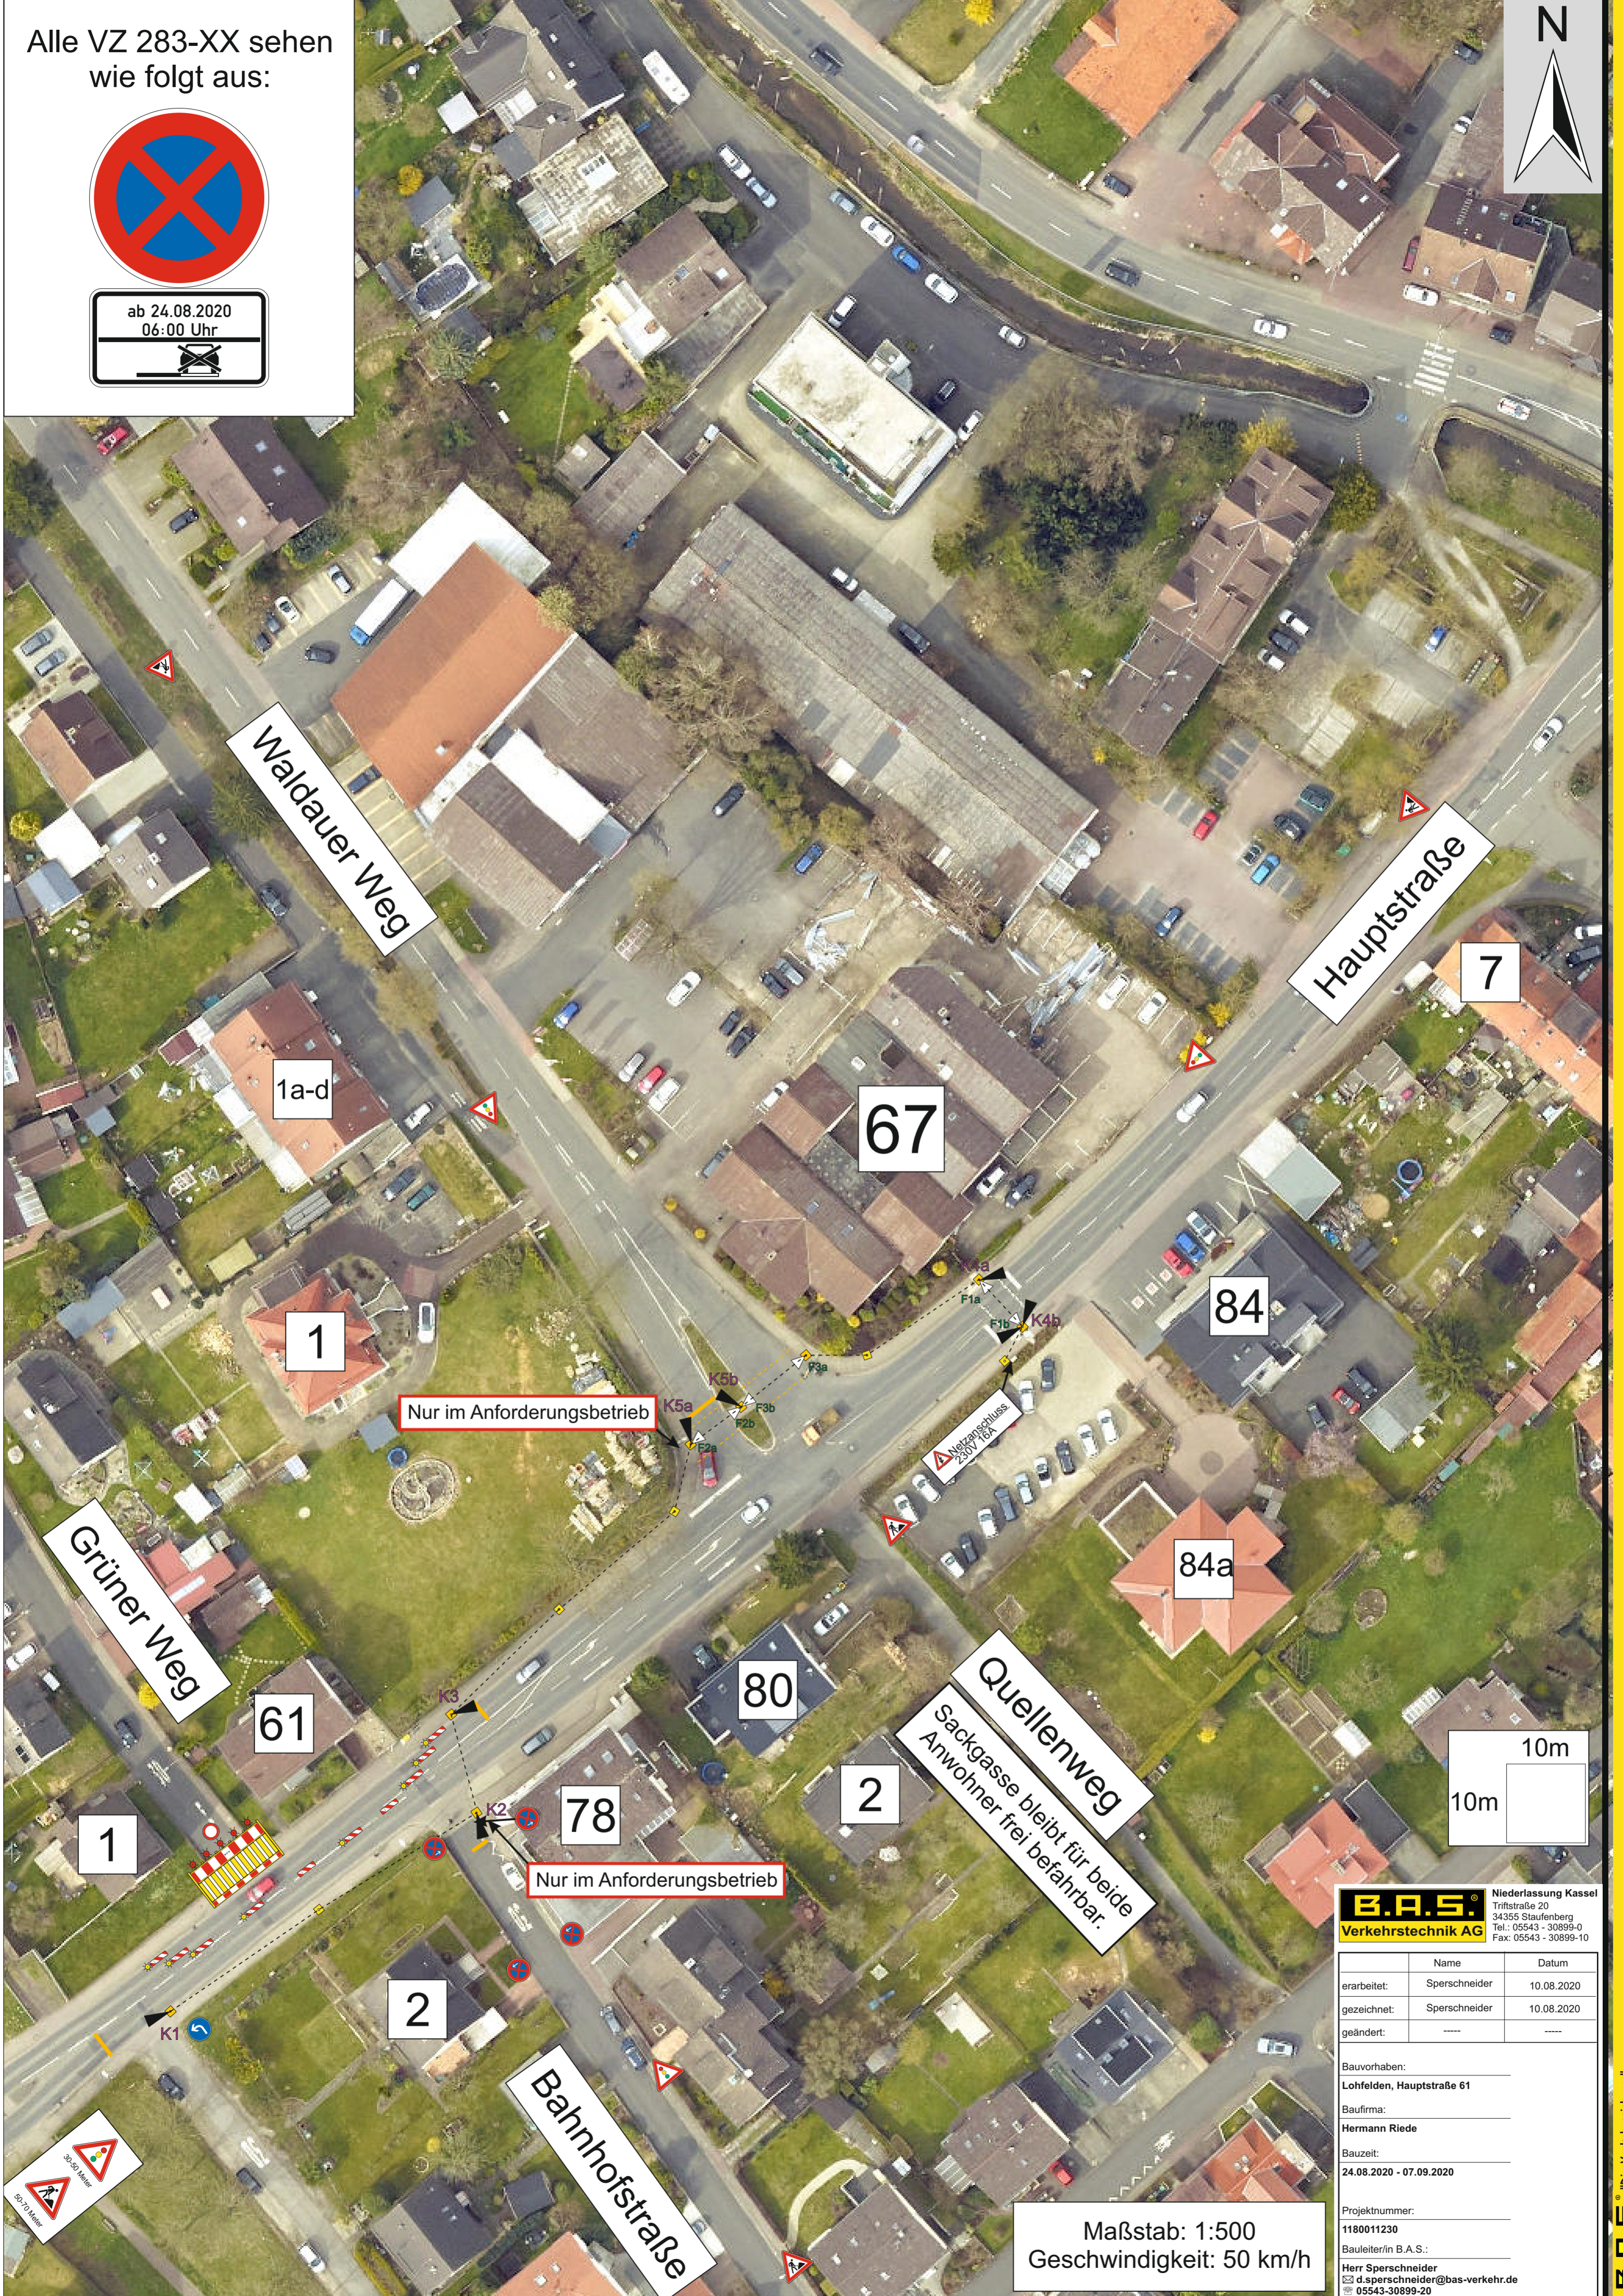




B.A.S. Verkehrstechnik AG
Niederlassung Kassel
Triftstraße 20
34355 Staufenberg
Tel.: 05543 - 30899-0
Fax: 05543 - 30899-10

	Name	Datum
erarbeitet:	Spersneider	10.08.2020
gezeichnet:	Spersneider	10.08.2020
geändert:	---	---

Bauvorhaben:
Lohfelden, Hauptstraße 61
Baufirma:
Hermann Riede
Bauzeit:
24.08.2020 - 07.09.2020

Projektnummer:
1180011230
Bauleiter/in B.A.S.:
Herr Spersneider
E: d.spersneider@bas-verkehr.de
05543-30899-20

Maßstab: 1:500
Geschwindigkeit: 50 km/h

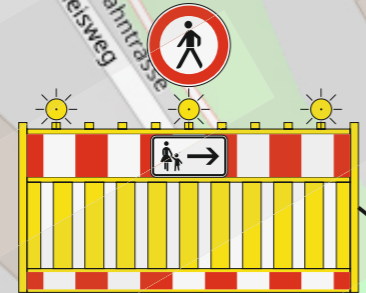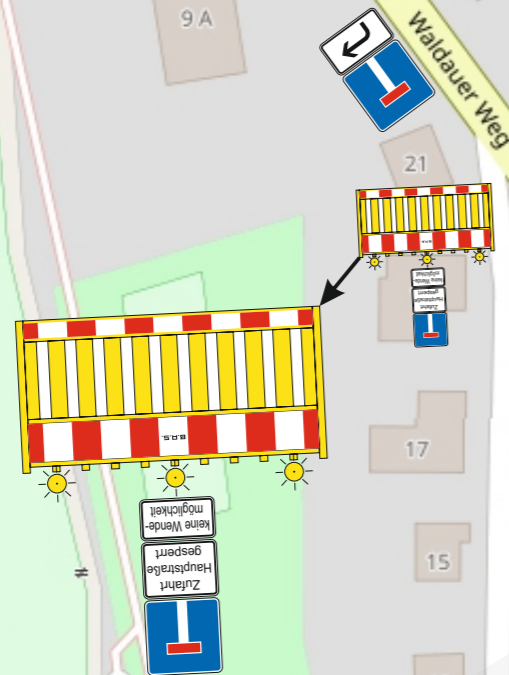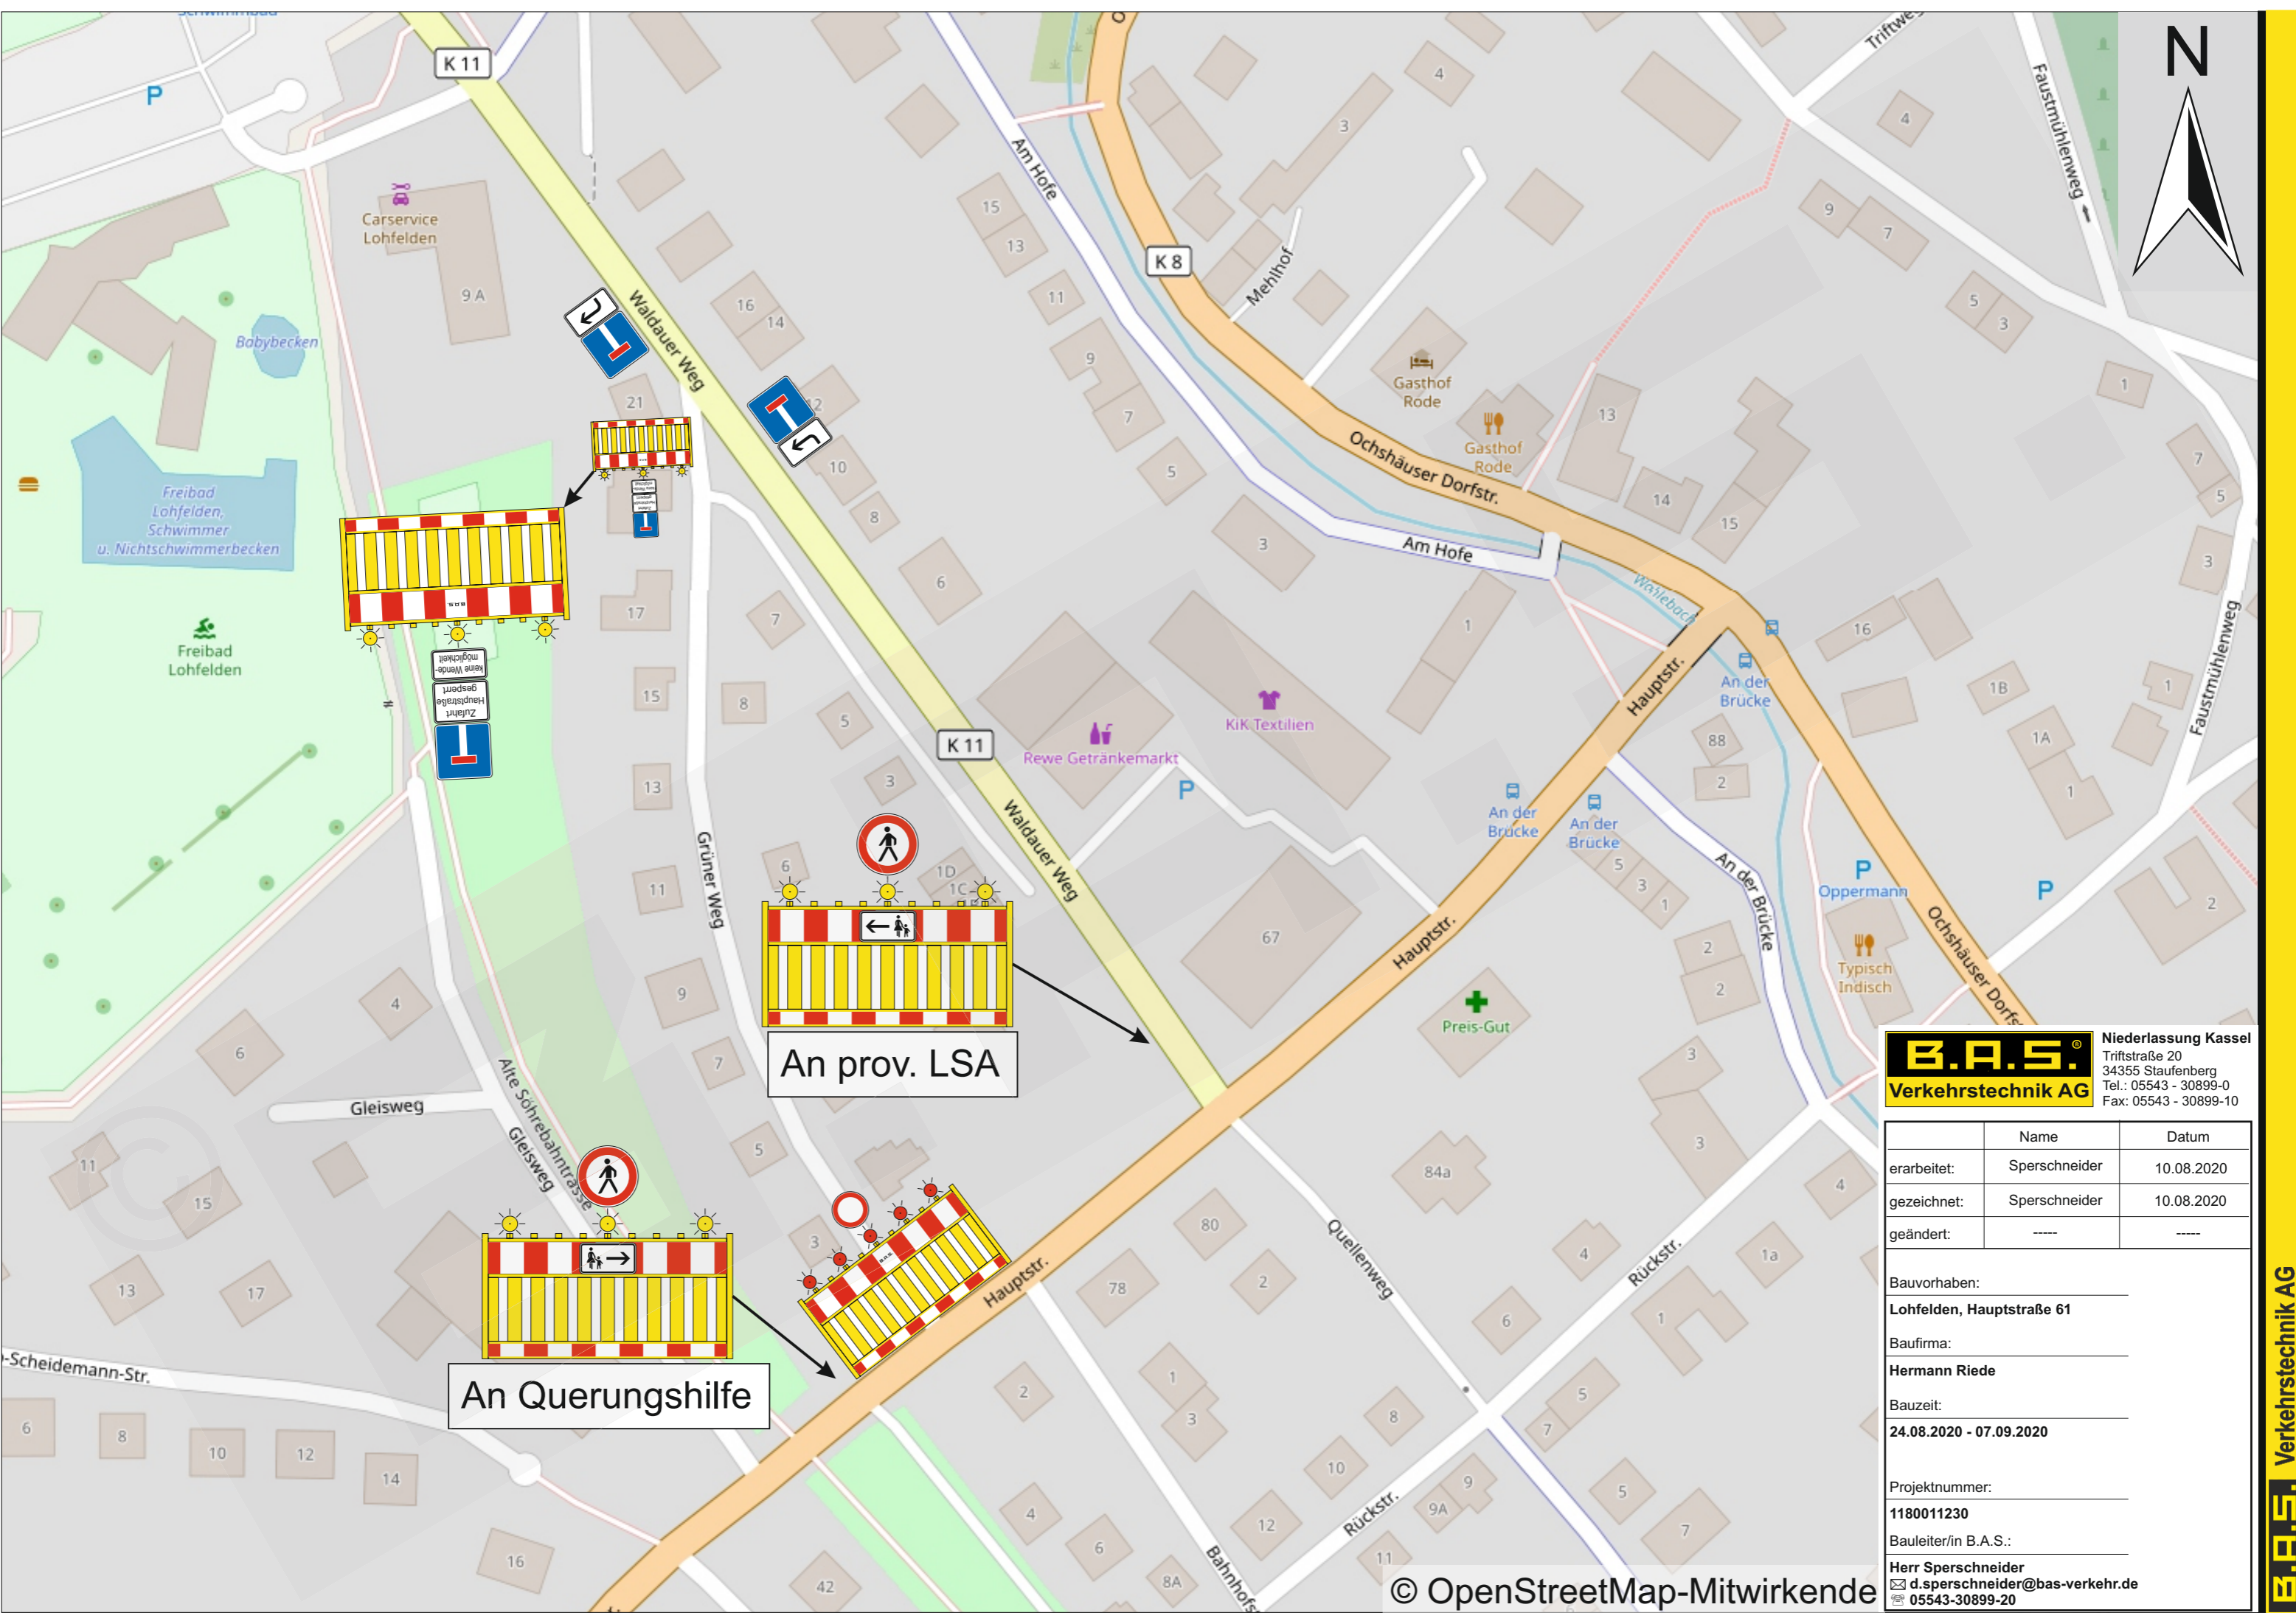

An prov. LSA

An Querungshilfe

B.A.S.
Verkehrstechnik AG
Niederlassung Kassel
Triftstraße 20
34355 Staufenberg
Tel.: 05543 - 30899-0
Fax: 05543 - 30899-10

	Name	Datum
erarbeitet:	Sperschneider	10.08.2020
gezeichnet:	Sperschneider	10.08.2020
geändert:	-----	-----

Bauvorhaben:
Lohfelden, Hauptstraße 61

Baufirma:
Hermann Riede

Bauzeit:
24.08.2020 - 07.09.2020

Projektnummer:
1180011230

Bauleiter/in B.A.S.:
Herr Sperschneider
✉ d.sperschneider@bas-verkehr.de
☎ 05543-30899-20